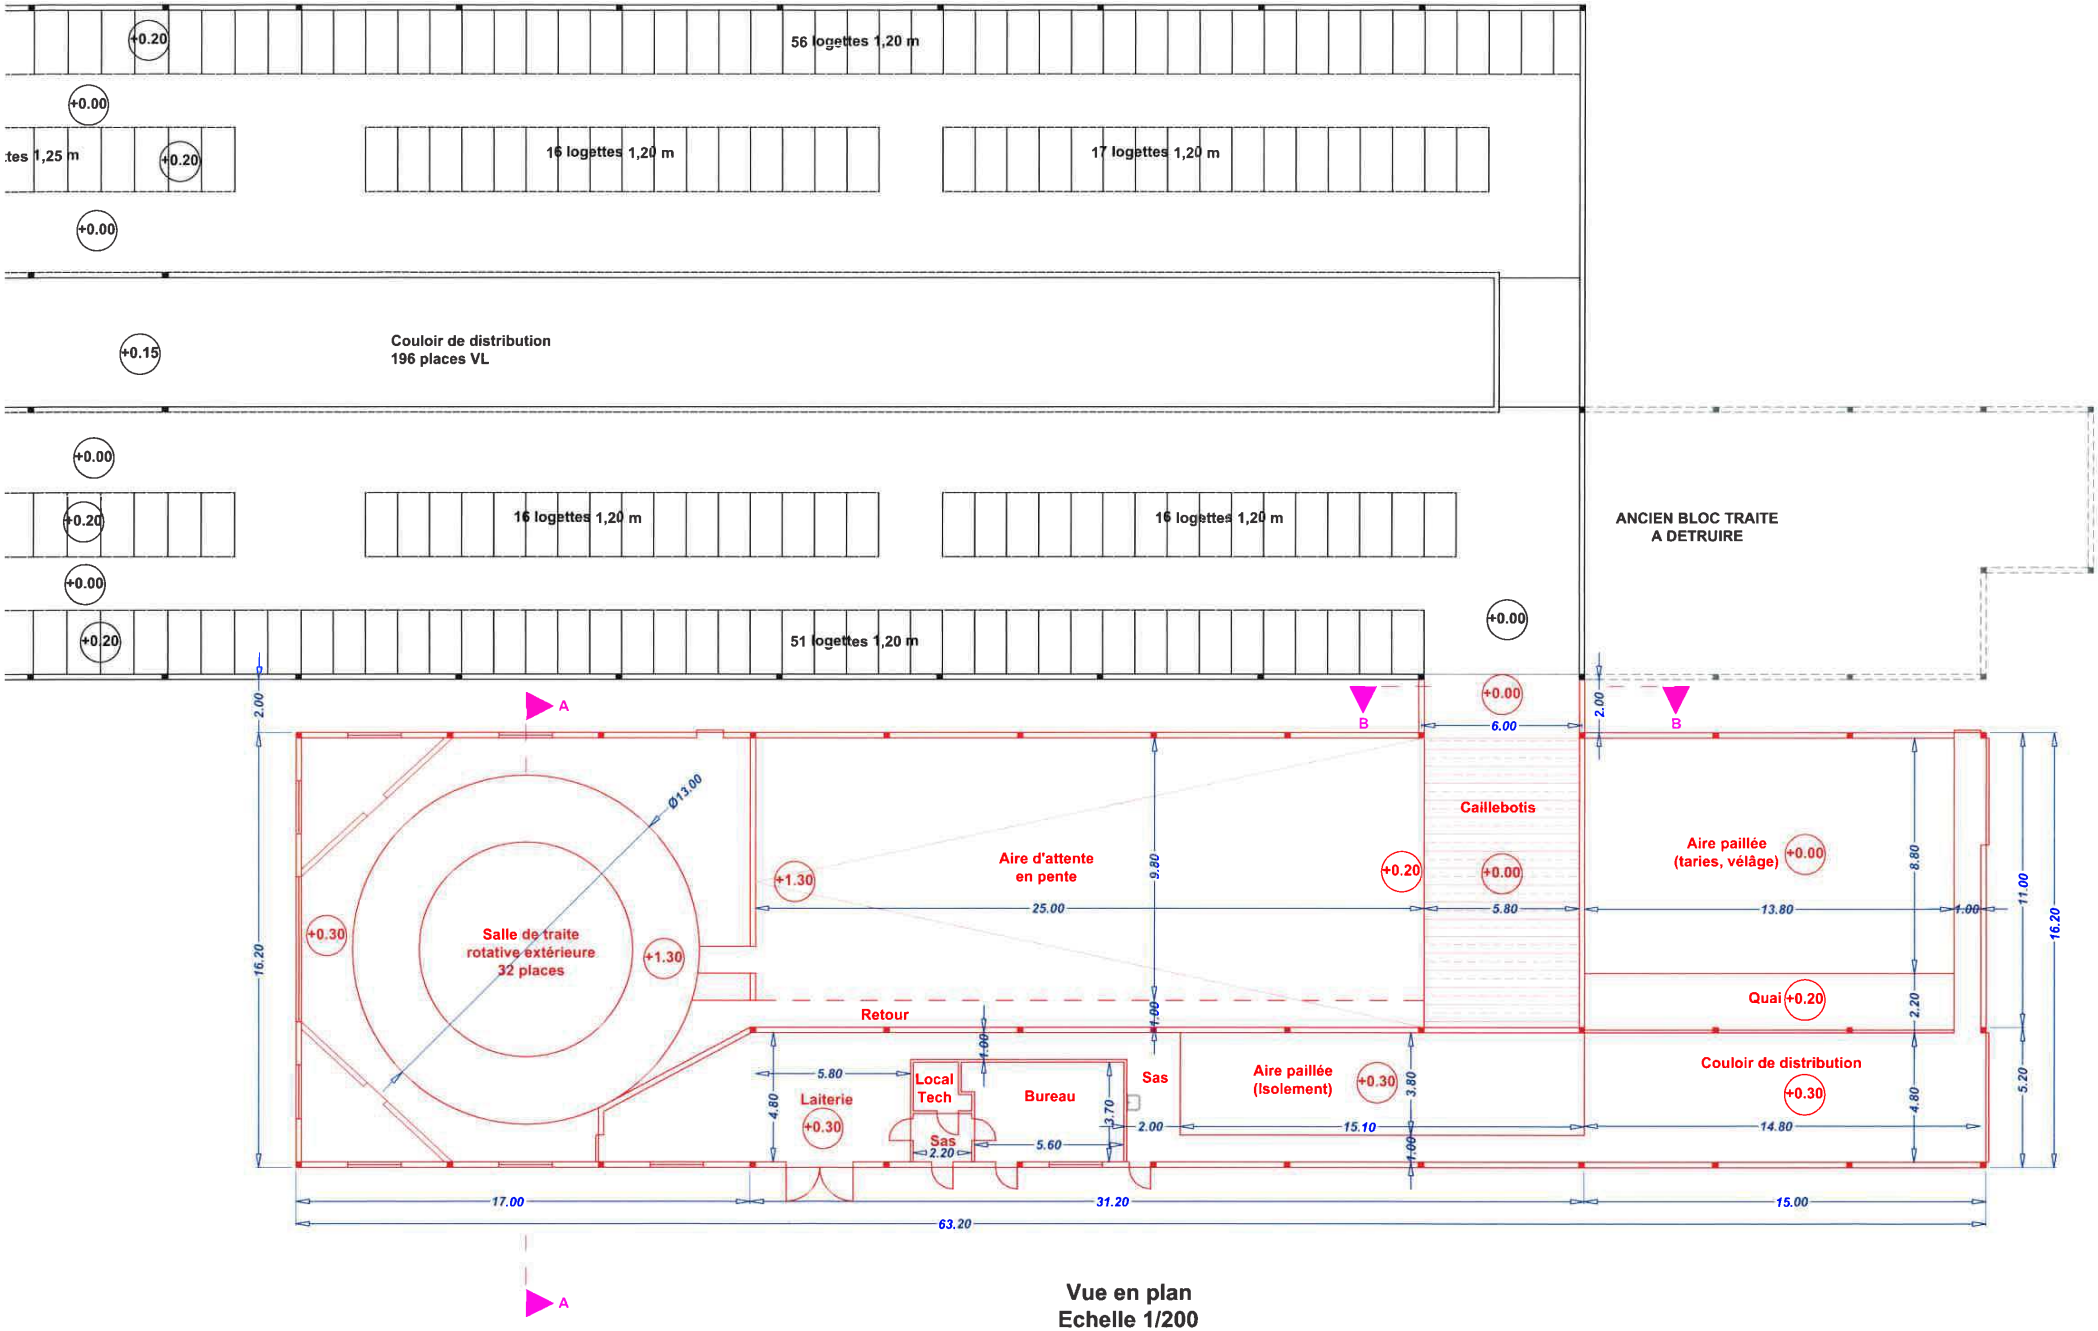

Vue en plan
Echelle 1/200